


POKAZANE KRZYŻULCE PODPARTE

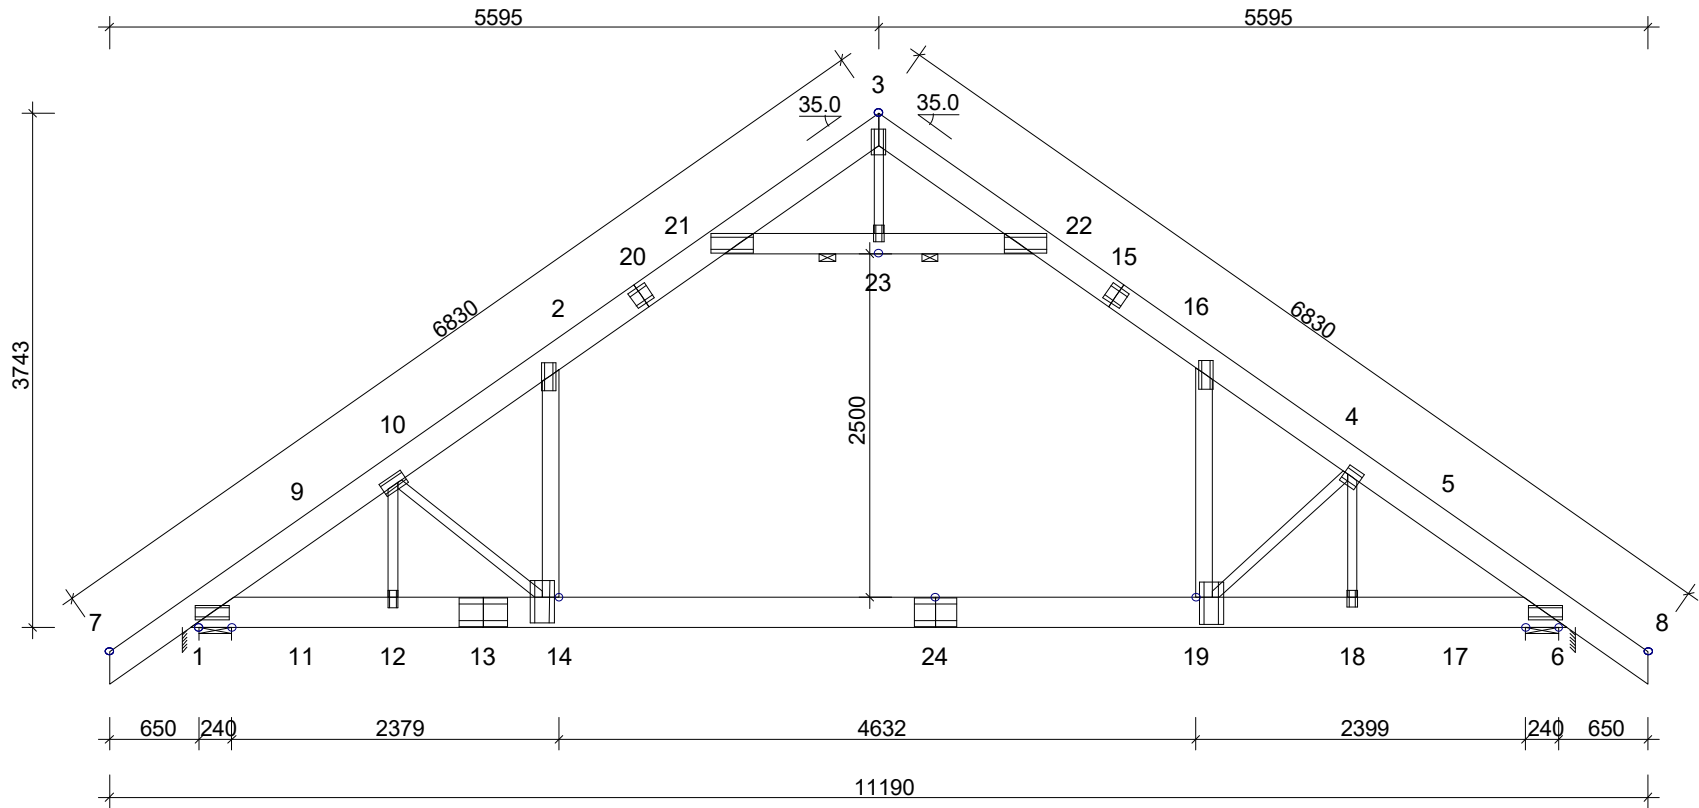

TARCICA: GRUBOŚĆ 45 mm 2 WARSTWA				
WEZŁ Od - Do	WYS. [mm]	KLASA	STEŻ. mm	OBC. N/m2
7-3	195	C24	600	800
3-8	195	C24	600	800
1-6	220	C24	Tak	650
16-19	120	C24	Nie	150
2-14	120	C24	Nie	150
21-22	145	C24	1000	450
4-19	70	C18	Nie	
10-14	70	C18	Nie	
4-18	70	C18	Nie	
10-12	70	C18	Nie	
3-23	70	C18	Nie	

USTAWIENIA OGÓLNE:	
GRUBOŚĆ TARCICY: (mm)	2 x 45
ROZSTAWY WIĄZARÓW: (mm)	800
KLASA BEZPIECZEŃSTWA:	2
ZAKŁAD PREFABRYKACJI ZOSTAŁ SKONTROLOWANY PRZEZ TZUS	
CERTYFIKAT PRODUKTU 1020-CPR-070040085	
OBCIĄŻENIA (N/m2):	
ŚNIEG (WARTOŚĆ BAZOWA):	1200
WIATR (WARTOŚĆ BAZOWA):	616
ZMIENNE:	NR FIXED RF WOLNY RF
	1 2000 1.40
OBC. STAŁE; PATRZ TABLICA TARCICY	
INNE OBCIĄŻENIA JAK NA WYDRUKU OBLICZEŃ	

INFORMACJE OGÓLNE:
WIĄZAR ZAPROJEKTOWANY ZA POMOCĄ PROGRAMU KOMPUTEROWEGO "TRUSSCON", LIC.NR: 4744
SIŁY ZOSTAŁY OBLICZONE ZGODNIE Z
1 PRAWEM TEORII ODKSZTAŁCEŃ.
NORMA TARCICY: PN-EN 1995-1-1:2010 + NA
OBCIĄŻENIA: PN-EN 1991 + NA
OBCIĄŻENIA ŚNIEGIEM: PN-EN 1991-1-3:2005 + NA
OBCIĄŻENIA WIATREM : PN-EN 1991-1-4:2008 + NA

WERSJA: 2016 SR1
CZAS: 07 51

		SAWE Wojciech Sikora tel. /017/ 871 81 46 0 606 286 626		Dom jednorodzinny "Dom za 150 tys" Niemce Rzut konstrukcji dachu	
SPORZĄDZIŁ mgr inż. K. Patryn		SPRAWDZIŁ NR ZLECENIA 103_E_02_2017		SKALA 1:55	
, 2017-03-02		KOD RYSUNKU		NUMER RYSUNKU	
				REG.	