


POKAZANE KRZYŻULCE PODPARTE

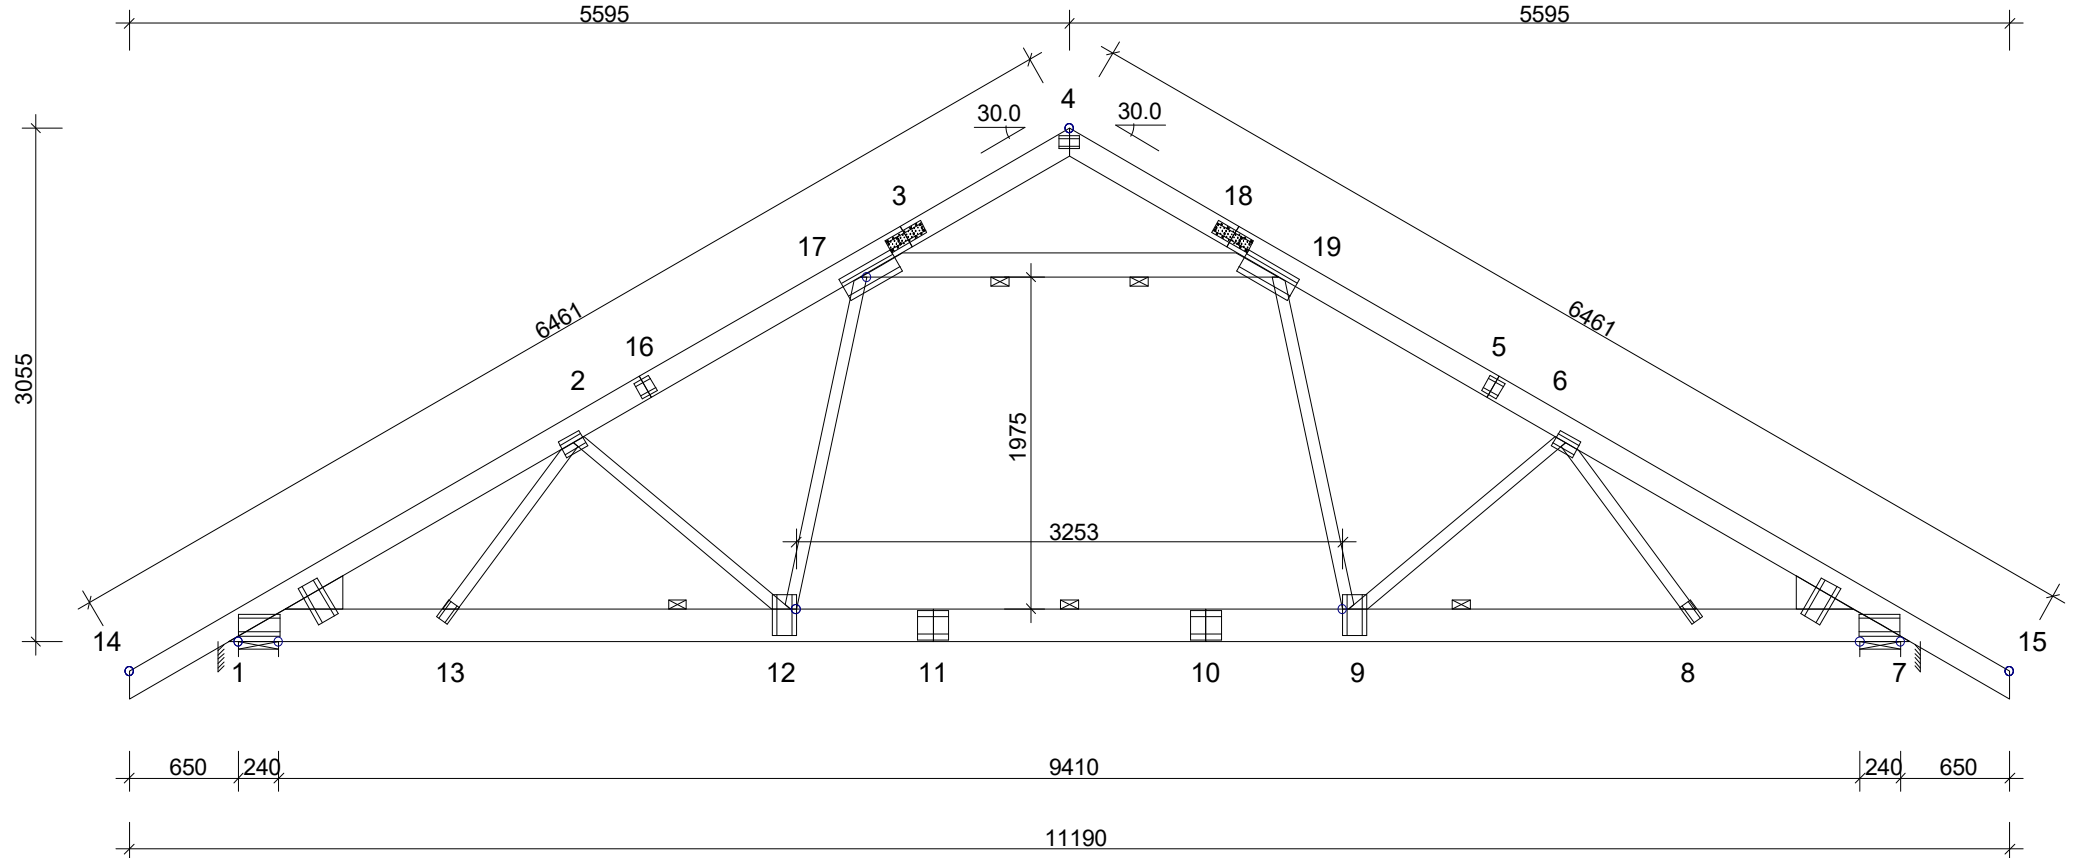

TARCICA: GRUBOŚĆ 45 mm				
WEZŁ Od - Do	WYS. [mm]	KLASA	STEŻ. mm	OBC. N/m ²
4-14	145	C24	600	800
7-1	195	C24	3000	650
4-15	145	C24	600	800
17-19	145	C24	1000	450
9-19	70	C18	Nie	
12-17	70	C18	Nie	
2-12	70	C18	Nie	
6-9	70	C18	Nie	
2-13	70	C18	Nie	
6-8	70	C18	Nie	
Klin 1	195	C24		
Klin 7	195	C24		

USTAWIENIA OGÓLNE:

GRUBOŚĆ TARCICY: (mm) 45
 ROZSTAWY WIĄZARÓW: (mm) 1000

KLASA BEZPIECZEŃSTWA: 2

ZAKŁAD PREFABRYKACJI ZOSTAŁ SKONTROLOWANY PRZEZ TZUS
 CERTYFIKAT PRODUKTU 1020-CPR-070040085

OBCIĄŻENIA (N/m²):

ŚNIEG (WARTOŚĆ BAZOWA): 1200
 WIATR (WARTOŚĆ BAZOWA): 616
 ZMIENNE: NR FIXED RF WOLNY RF
 1 1500 1.40

OBC. STAŁE: PATRZ TABLICA TARCICY
 INNE OBCIĄŻENIA JAK NA WYDRUKU OBLICZEŃ

INFORMACJE OGÓLNE:

WIĄZAR ZAPROJEKTOWANY ZA POMOCĄ PROGRAMU
 KOMPUTEROWEGO "TRUSSCON", LIC.NR: 4744
 SIŁY ZOSTAŁY OBLICZONE ZGODNIE Z
 1 PRAWEM TEORII ODKSZTAŁCEŃ.
 NORMA TARCICY: PN-EN 1995-1-1:2010 + NA
 OBCIĄŻENIA: PN-EN 1991 + NA
 OBCIĄŻENIA ŚNIEGIEM: PN-EN 1991-1-3:2005 + NA
 OBCIĄŻENIA WIATREM: PN-EN 1991-1-4:2008 + NA

WERSJA: 2016 SR1
 CZAS: 07.53



SAWE Wojciech Sikora
 tel. /017/ 871 81 46
 0 606 286 626

Dom jednorodzinny "Dom za 150 tys"
 Niemce
 Rzut konstrukcji dachu

SPORZĄDZIŁ mgr inż. K. Patryn
 SPRAWDZIŁ NR ZLECENIA 103_E_02_2017
 , 2017-03-02

SKALA 1:45

KOD RYSUNKU NUMER RYSUNKU REG.